


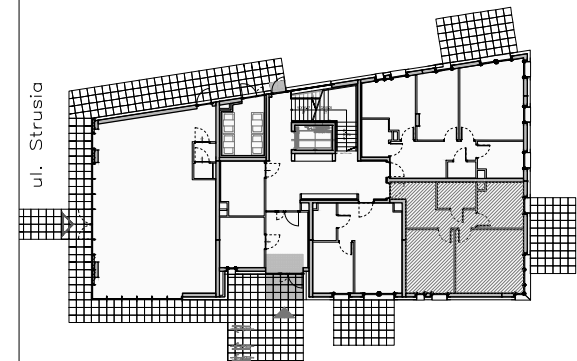

NaRoguStrusia.pl



ul. Skrzyneckiego

PARTER

MIESZKANIE NR WG PROJEKTU

1.4.2

ILOŚĆ POKOI

2


POWIERZCHNIA OGRÓDKA

65 m²

POWIERZCHNIA MIESZKANIA
WG NORMY PN-ISO 9836

55,75 m²

1	HOL	10,39
2	SALON	18,79
3	SYPIALNIA	13,30
4	KUCHNIA	8,89
5	ŁAZIENKA	4,38
6	TARAS	15,00

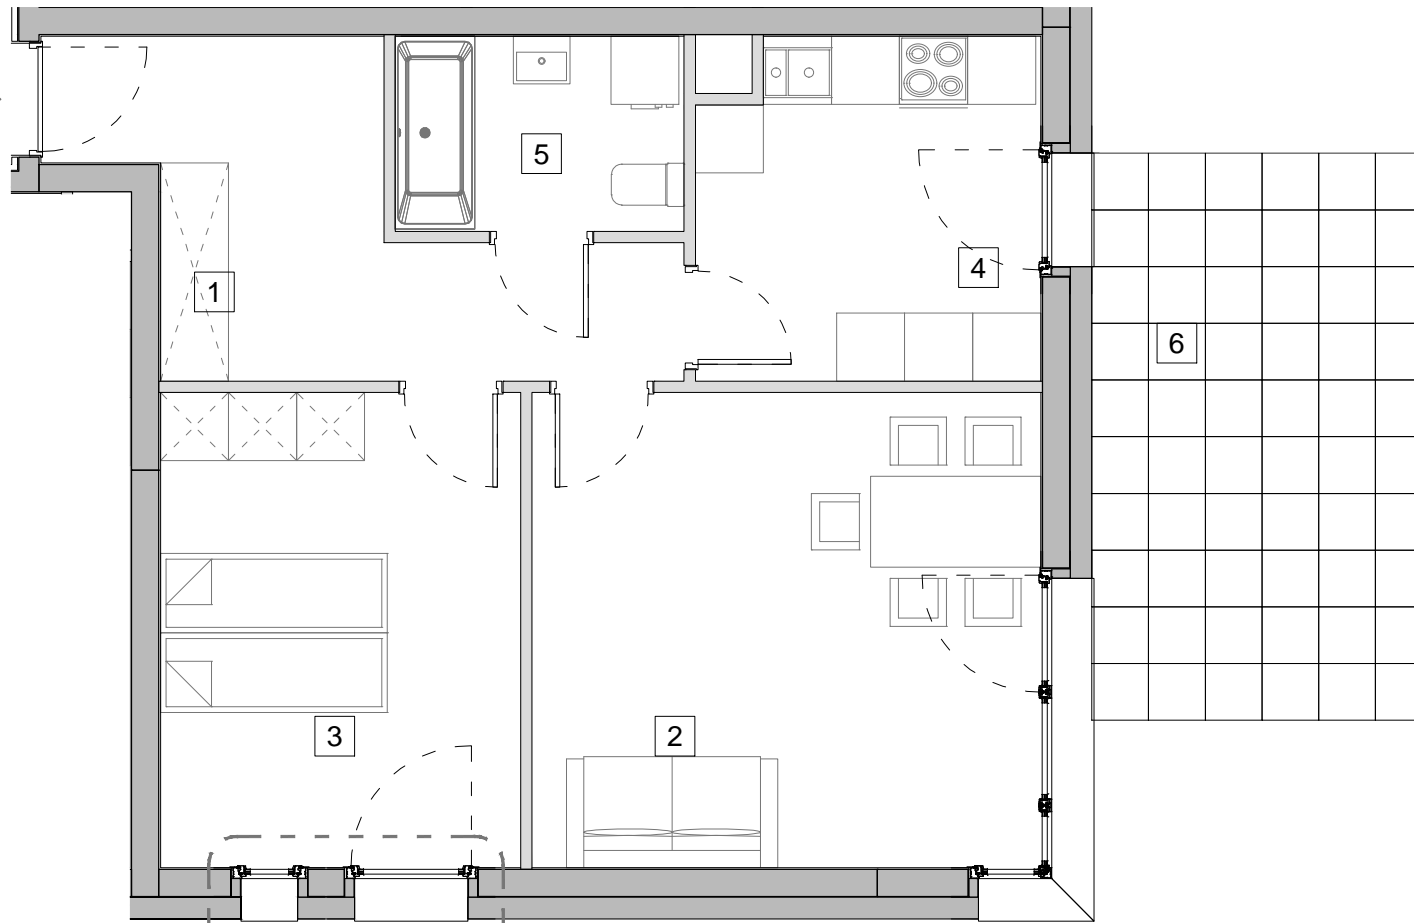

UKŁAD OKIEN ZMIENNY WZGLĘDEM KONDYGNACJI
WG PROJEKTU BUDOWLANEGO



0 1m 2m

UWAGI:

- 1) Aranżacja lokalu mieszkalnego jest przykładowa. Mieszkania oferowane są w stanie deweloperskim.
- 2) Karta lokalu opracowana została na podstawie projektu architektoniczno-budowlanego.
- 3) Wszelkie zmiany lokatorskie wymagają zgody Dewelopera oraz Projektanta.
- 4) Wysokość lokalu 268,5 cm.

INWESTOR

MD ADVISORY
SPÓŁKA Z OGRANICZONĄ ODPOWIEDZIALNOŚCIĄ, SPÓŁKA KOMANDYTOWA
ul. Antoniewska 5C
02-977 Warszawa
tel: +48 669 021 021

BIURO PROJEKTOWE

3i architekci
3i Architekci
ul. Sarmacka 1/159
02-977 Warszawa
tel: +48 22 2520859

GENERALNY WYKONAWCA

CHATA Firma Remontowo Budowlana
Piotr Buszmicz
ul. Antoniewska 5C
02-977 Warszawa
Budując od 1994 roku